


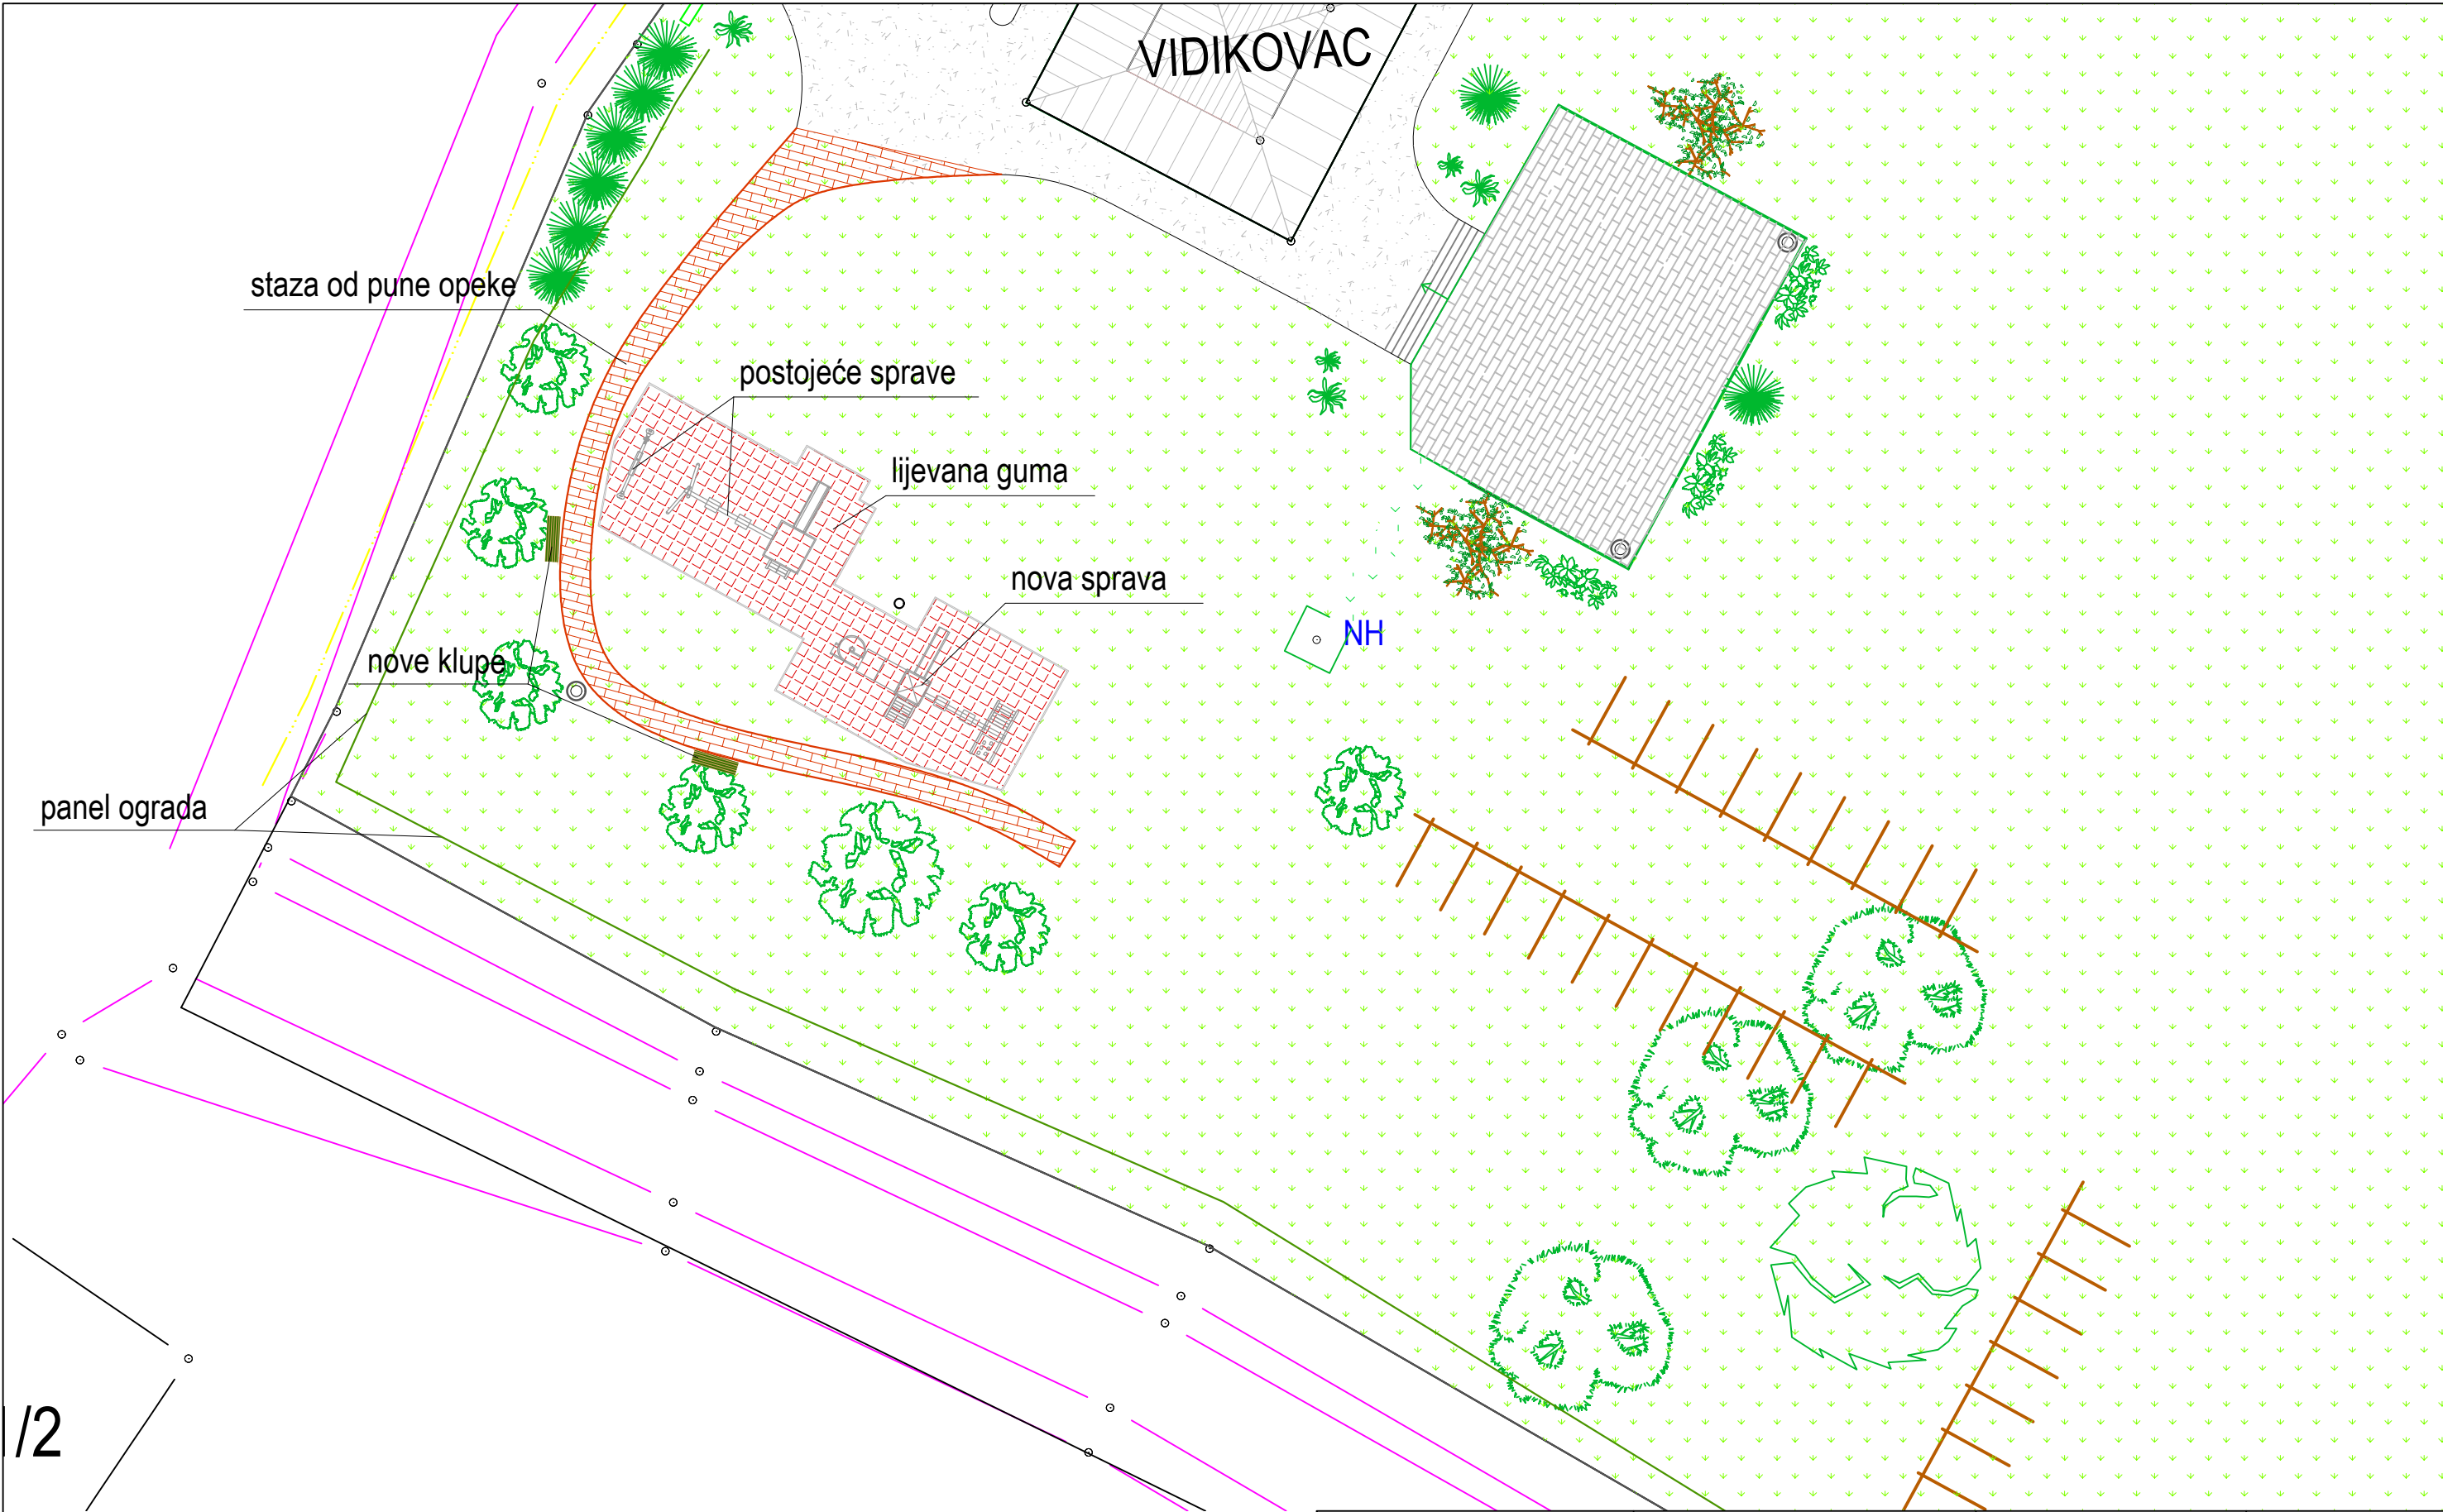

/2

INVESTITOR / NARUČITELJ: OPĆINA VELIKO TROJSTVO B. RADIĆA 28, VELIKO TROJSTVO		PROJEKTANT: ANA BELVANOVIĆ, dipl.ing.grad.	SADRŽAJ: SITUACIJA		PROJEKTANTSKI URED: Prostor EKO d.o.o. Bjelovar	
GRADEVINA: UREĐENJE DJEČJEG IGRALIŠTA			MJERILO: MJ 1:250			
NAZIV PROJEKTA: IDEJNO RJEŠENJE			DATUM: ožujak, 2025. godine			
SURADNIK:			BROJ PROJEKTA: 32/25			
			BROJ GRAFIČKOG PRILOGA:		BROJ STRANICE:	