


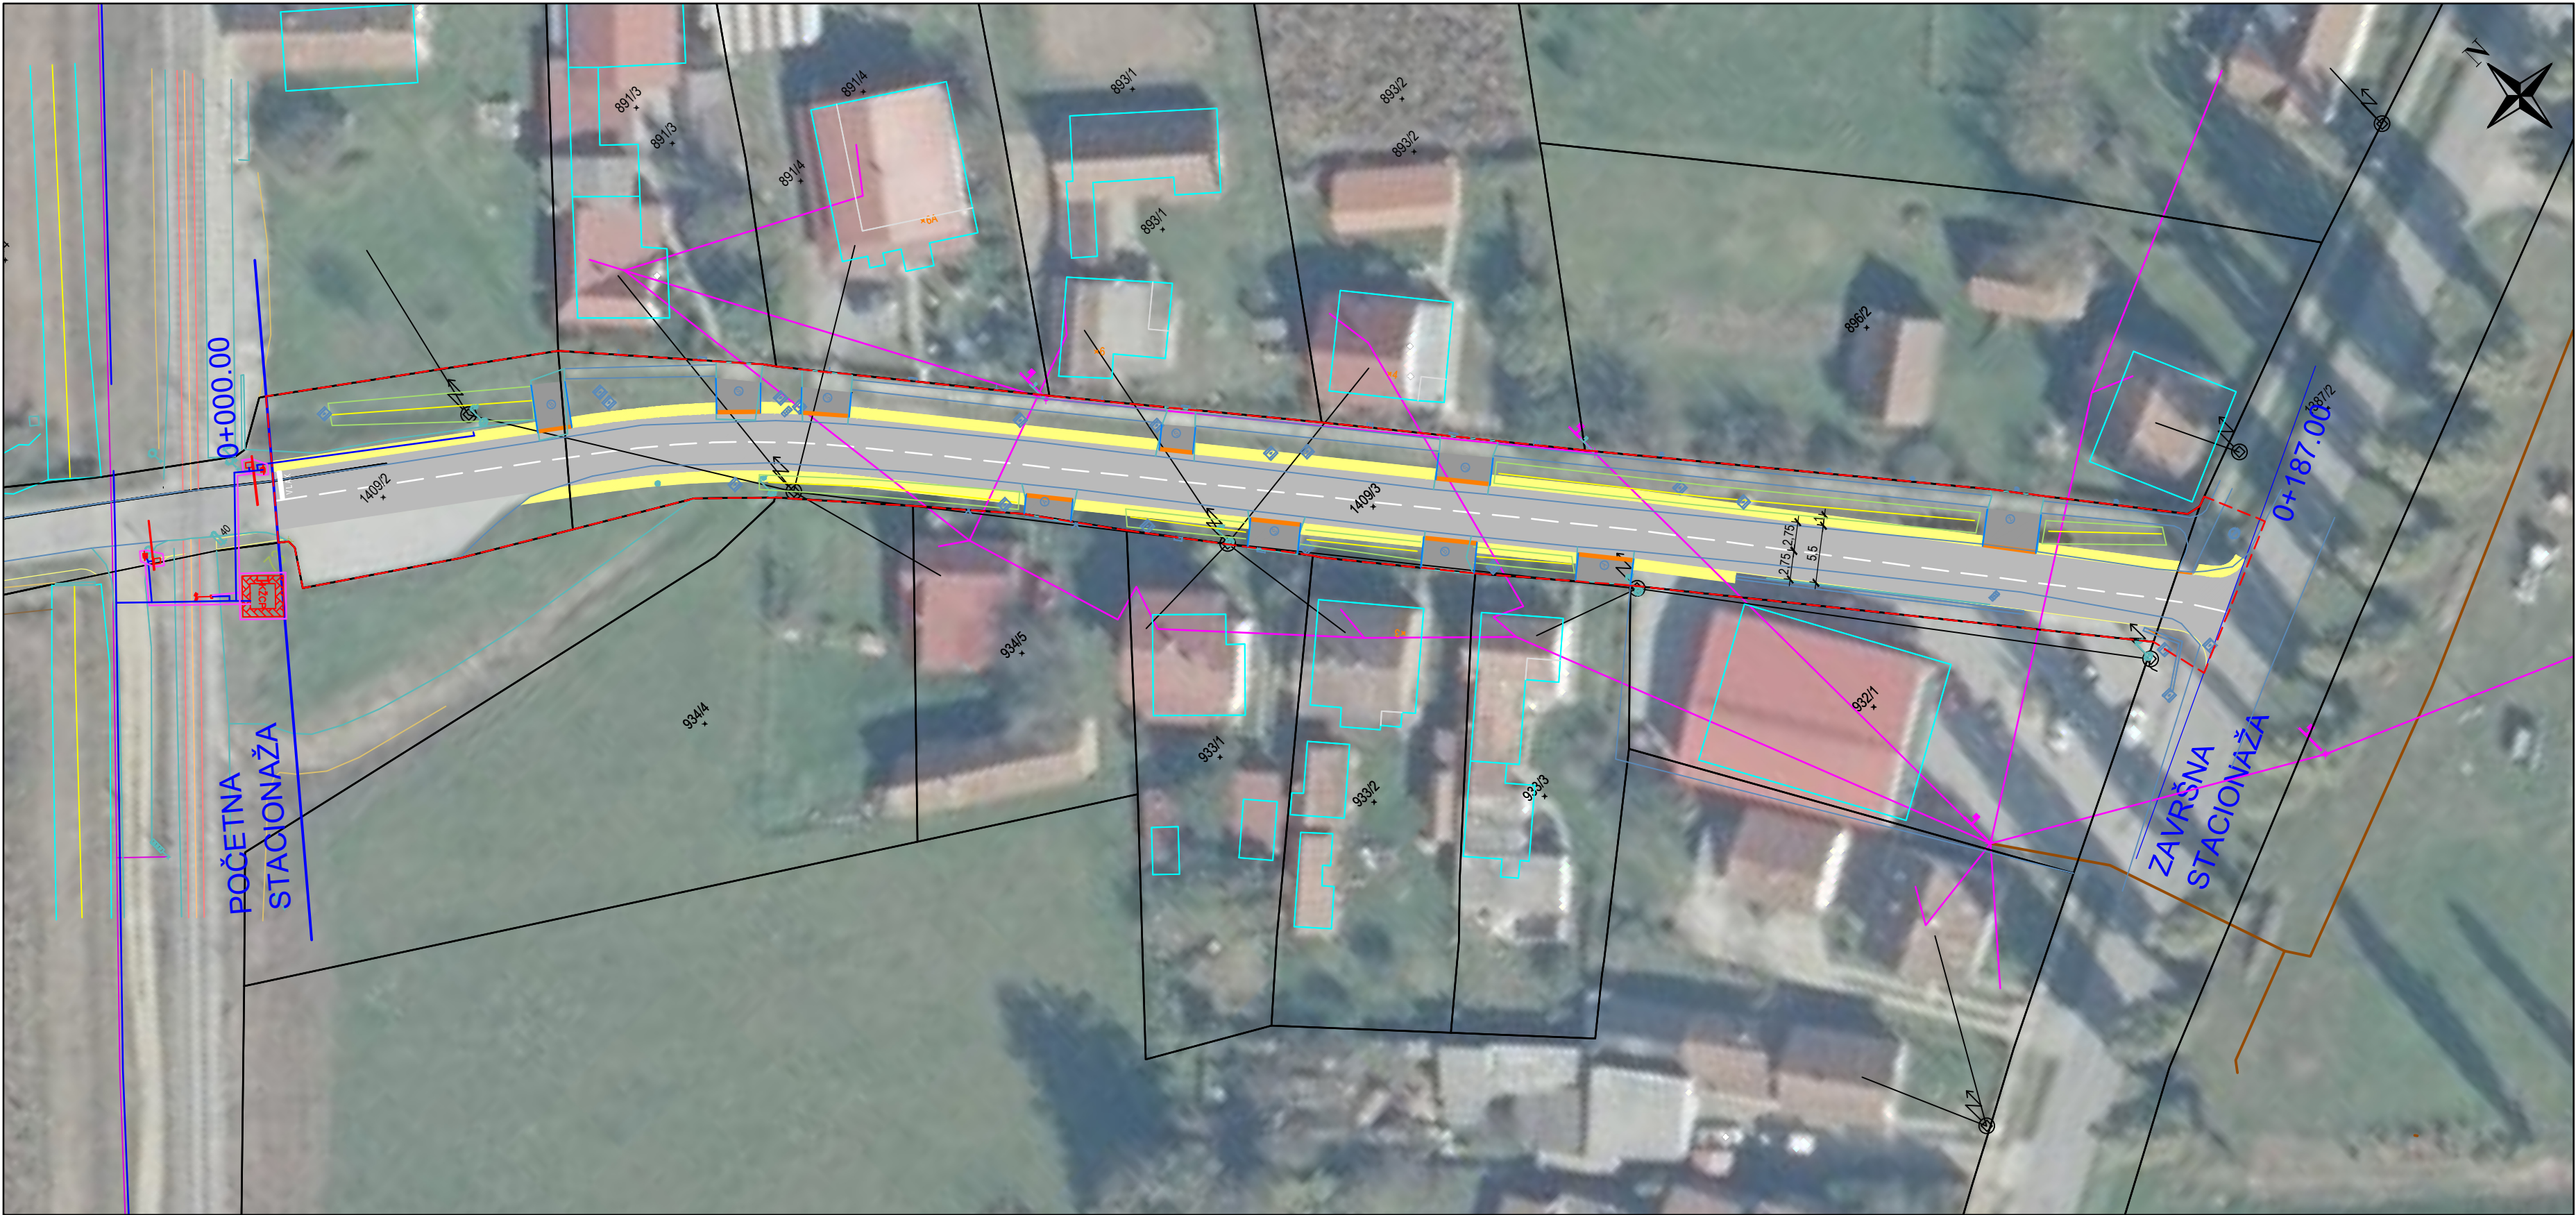

LEGENDA

KATASTAR:

- Granica čestice
- Broj čestice
- Građevina
- Toponimi
- Kućni broj

OBUHVAT ZAHVATA:

- GRANICA OBUHVATA ZAHVATA U PROSTORU
- Parkovni rubnjak
- Polegnuti cestovni rubnjak
- Asfaltirana površina ceste
- Asfaltirana površina kolnih prilaza
- Bankina

INVESTITOR / NARUČITELJ:
OPĆINA VELIKO TROJSTVO,
Ul. braće Radić 28, 43226 Veliko Trojstvo

GRAĐEVINA/ZAHVAT:
Tehničko održavanje NC Veliko Trojstvo -
Martinac (do pruge) - Kolodvorska ulica

LOKACIJA:
Kolodvorska ulica,
43226 Veliko Trojstvo

RAZINA PROJEKTA:
Tehničko rješenje

PROJEKTANT:
MLADEN CAREK, mag.ing.aedif.

NAZIV GRAFIČKOG PRILOGA:
SITUACIJA GRAĐEVINE NA
KATASTARSKOJ I GEODETSKOJ
PODLOZI

PROJEKTANTSKI URED:
Prostor **EKO**
d.o.o. Bjelovar

MJERILO:
1:500

BROJ PROJEKTA:

DATUM:
veljača, 2026.g.

BROJ REVIZIJE:

BROJ GRAFIČKOG PRILOGA:
1.

BROJ STRANICE: